


# COTTAGEVILLEN

PERCHTOLDSDORF  
WOHNEN IM COTTAGE

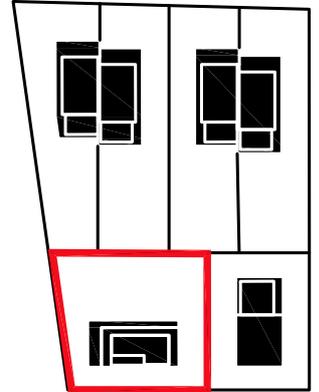

HAUS E

# HAUS E

## ERDGESCHOSS

1:100



# COTTAGEVILLEN


PERCHTOLDSDORF  
WOHNEN IM COTTAGE

- ZIMMER | 11,60m<sup>2</sup>
- ZIMMER | 10,10m<sup>2</sup>
- ZIMMER | 10,90m<sup>2</sup>
- WC | 1,80m<sup>2</sup>
- BAD | 5,90m<sup>2</sup>
- VORRAUM | 9,00m<sup>2</sup>
- GARDEROBE | 3,60m<sup>2</sup>

- ZUGANG | 20,40m<sup>2</sup>
- EINFAHRT | 22,60m<sup>2</sup>
- GARTEN | 8,60m<sup>2</sup>

ERDGESCHOSS GESAMT 52,90m<sup>2</sup>


EG AUSSEN GESAMT 51,60m<sup>2</sup>

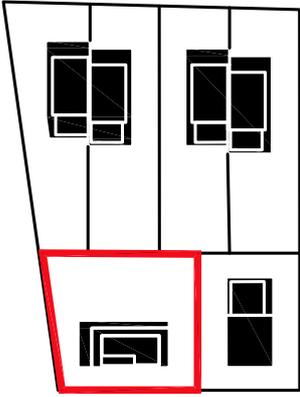

ÄNDERUNGEN IN DER AUSFÜHRUNG VORBEHALTEN! VISUALISIERUNGEN DIENEN DER RÄUMLICHEN DARSTELLUNG, INVENTAR UND MÖBEL SIND SYMBOLISCH ZU BETRACHTEN UND NICHT GEGENSTAND DES VERKAUFS!  
Sämtliche vorliegenden Planunterlagen und Visualisierungen sind urheberrechtlich geschützt und im Eigentum der ADD Architekten ZT GmbH. Unberechtigte Weitergabe oder Vervielfältigung ohne Genehmigung ist untersagt und wird dementsprechend geahndet.

# COTTAGEVILLEN

PERCHTOLDSDORF  
WOHNEN IM COTTAGE

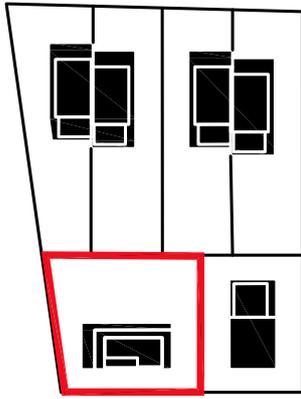


## HAUS E GARTENGESCHOSS 1:100

WOHNKÜCHE | 57,20m<sup>2</sup>  
AW/WR | 5,60m<sup>2</sup>  
WC | 2,50m<sup>2</sup>  
TECHNIK | 2,40m<sup>2</sup>  
AR | 5,00m<sup>2</sup>

GARTENGESCHOSS GESAMT 72,70m<sup>2</sup>

TERRASSE | 41,60m<sup>2</sup>  
GARTEN | 126,40m<sup>2</sup>

GG AUSSENFLÄCHEN GESAMT 168,00m<sup>2</sup>

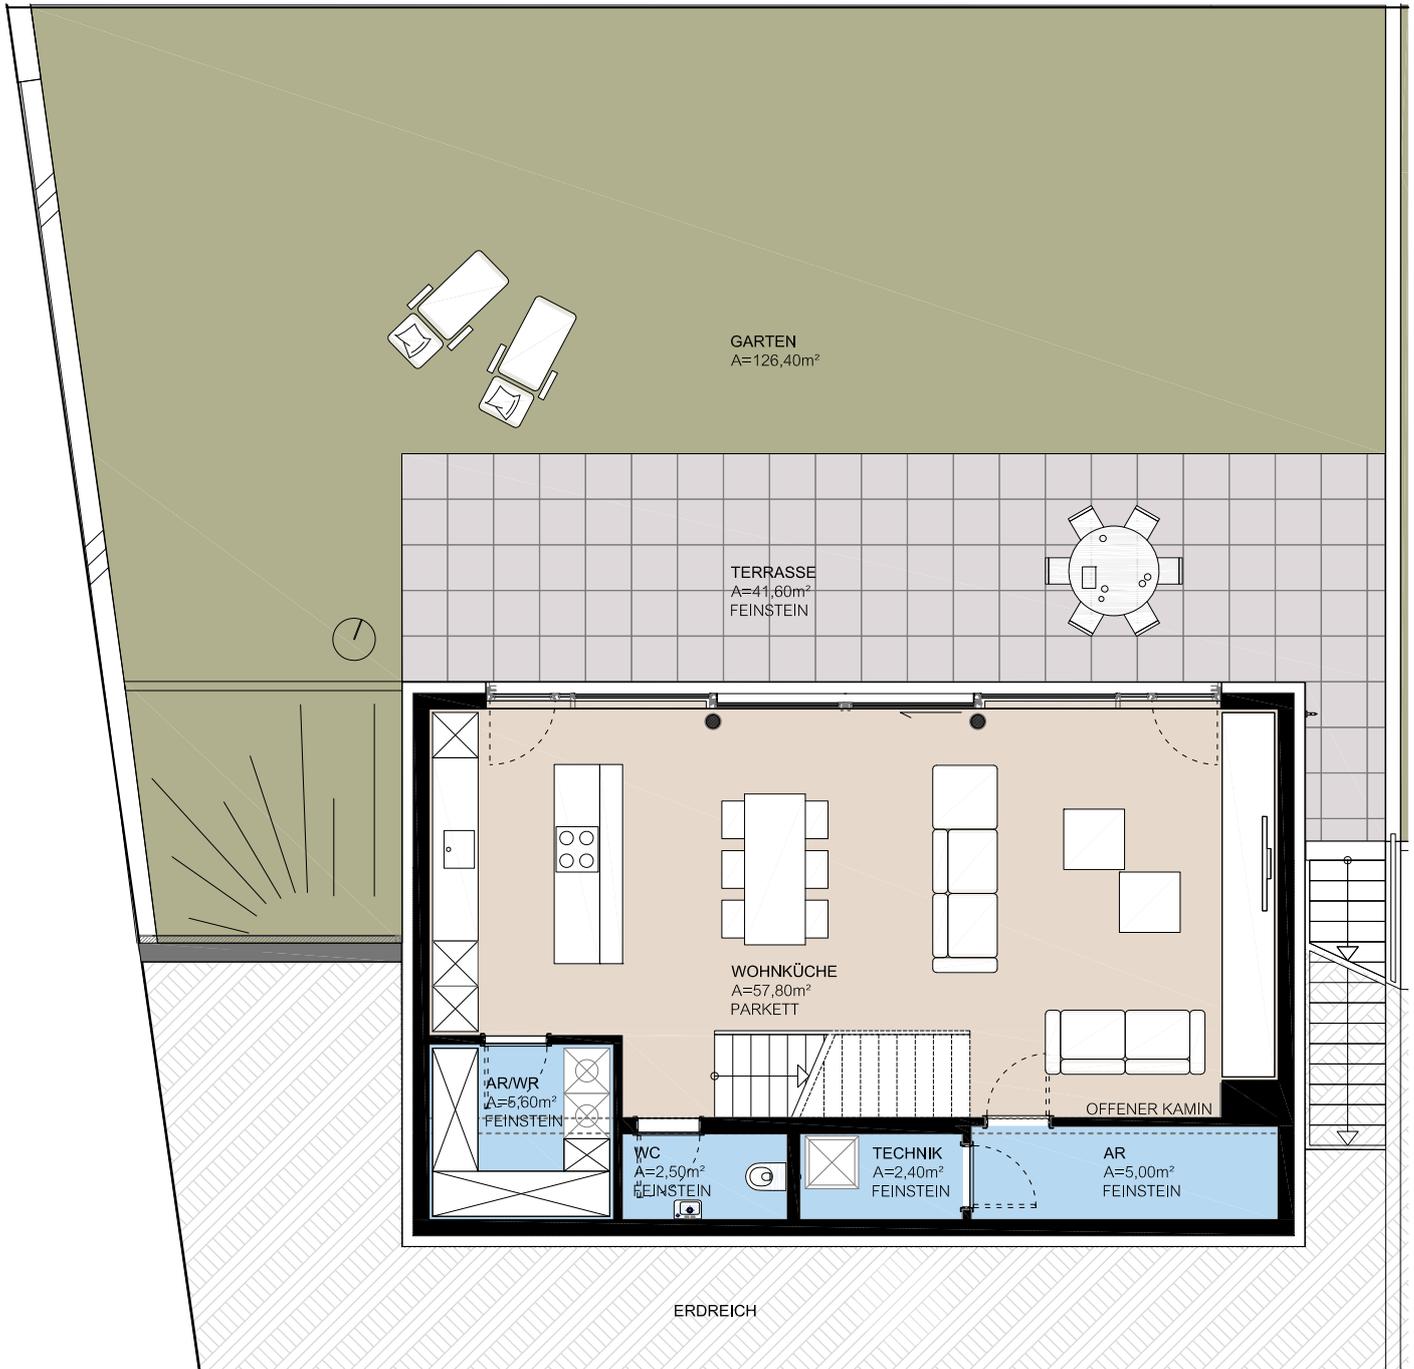

ÄNDERUNGEN IN DER AUSFÜHRUNG VORBEHALTEN! VISUALISIERUNGEN DIENEN DER RÄUMLICHEN DARSTELLUNG.  
INVENTAR UND MÖBEL SIND SYMBOLISCH ZU BETRACHTEN UND NICHT GEGENSTAND DES VERKAUFS!  
Sämtliche vorliegenden Planunterlagen und Visualisierungen sind urheberrechtlich geschützt und im Eigentum der ADD Architekten ZT GmbH.  
Unberechtigte Weitergabe oder Vervielfältigung ohne Genehmigung ist untersagt und wird dementsprechend geahndet.

# HAUS E DACHGESCHOSS

1:100



ZIMMER | 22,70m<sup>2</sup>  
WC | 1,90 m<sup>2</sup>  
BAD | 9,60 m<sup>2</sup>  
VORRAUM | 1,20 m<sup>2</sup>

DACHGESCHOSS GESAMT 35,20m<sup>2</sup>



## COTTAGEVILLEN

PERCHTOLDSORF  
WOHNEN IM COTTAGE

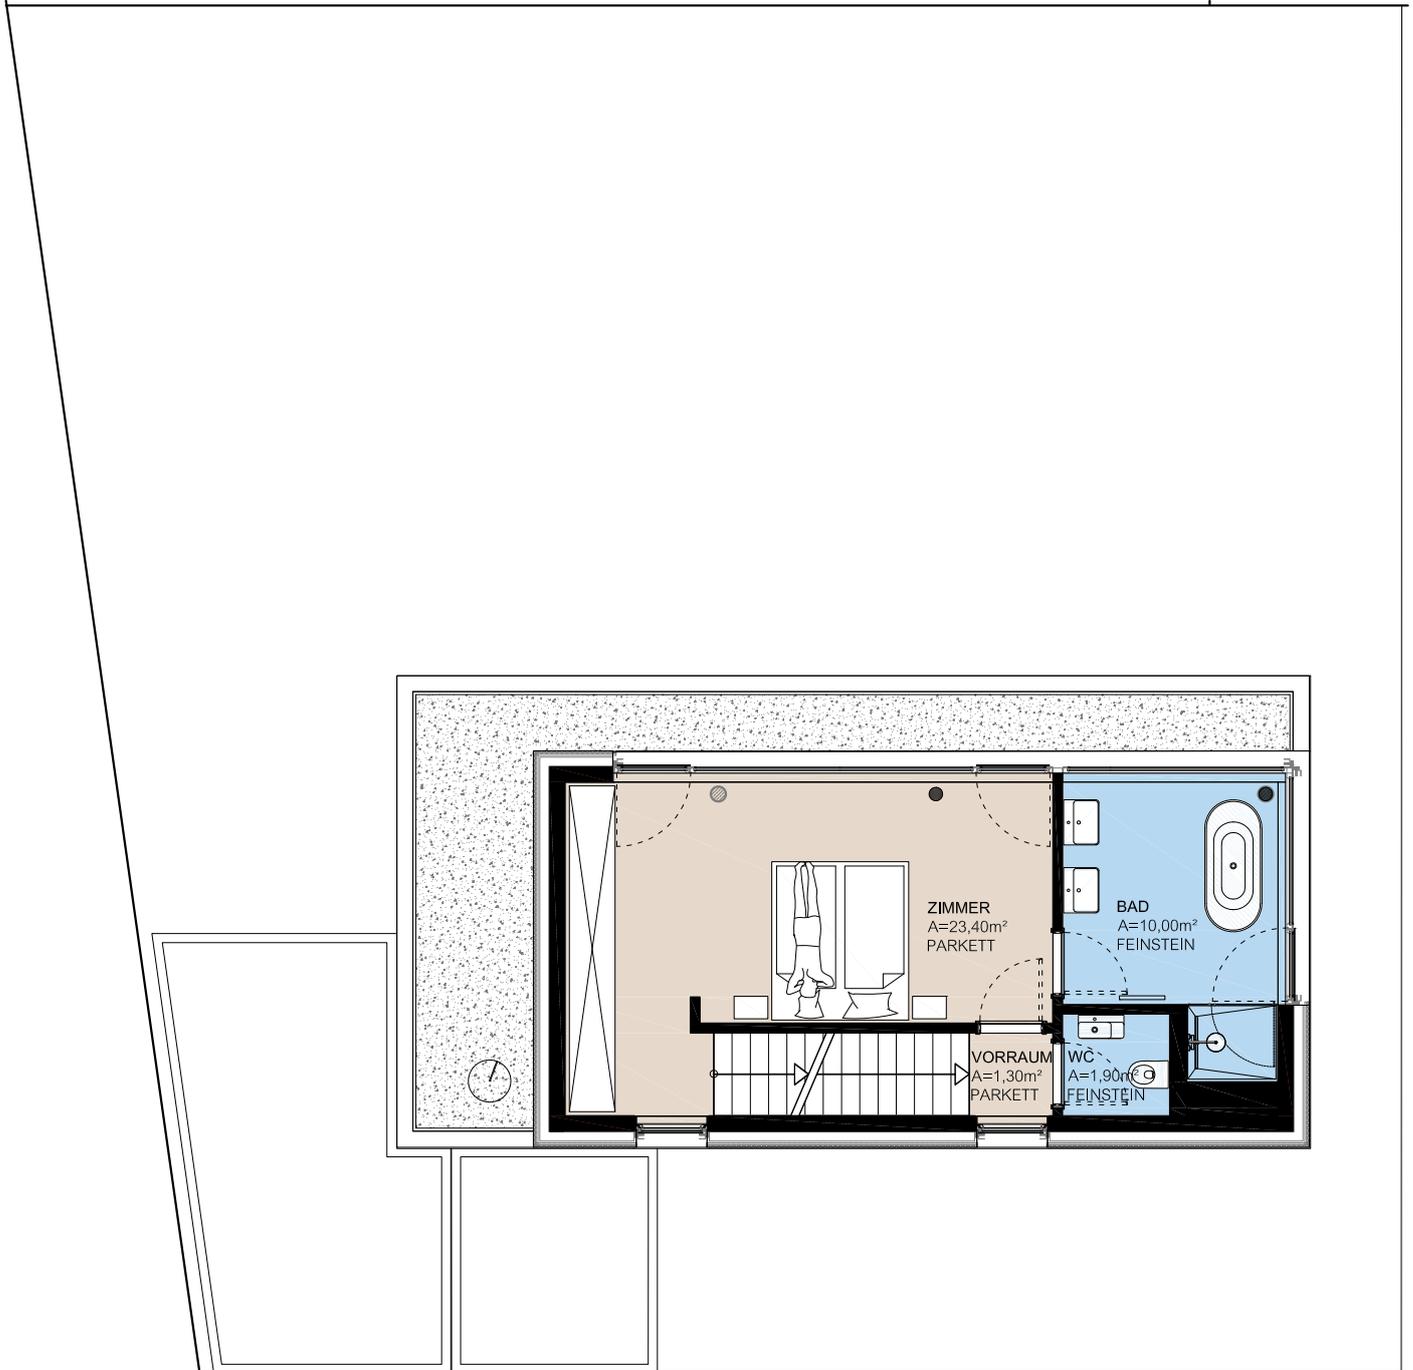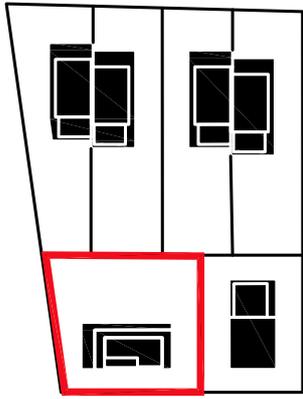

ÄNDERUNGEN IN DER AUSFÜHRUNG VORBEHALTEN! VISUALISIERUNGEN DIENEN DER RÄUMLICHEN DARSTELLUNG,  
INVENTAR UND MÖBEL SIND SYMBOLISCH ZU BETRACHTEN UND NICHT GEGENSTAND DES VERKAUFS!  
Sämtliche vorliegenden Planunterlagen und Visualisierungen sind urheberrechtlich geschützt und im Eigentum der ADD Architekten ZT GmbH.  
Unberechtigte Weitergabe oder Vervielfältigung ohne Genehmigung ist untersagt und wird dementsprechend geahndet.

# HAUS E DACHTERRASSE

1:100



TERRASSE | 23,50m<sup>2</sup>

DACHTERRASSE GESAMT 23,50m<sup>2</sup>



## COTTAGEVILLEN


PERCHTOLDSDORF  
WOHNEN IM COTTAGE

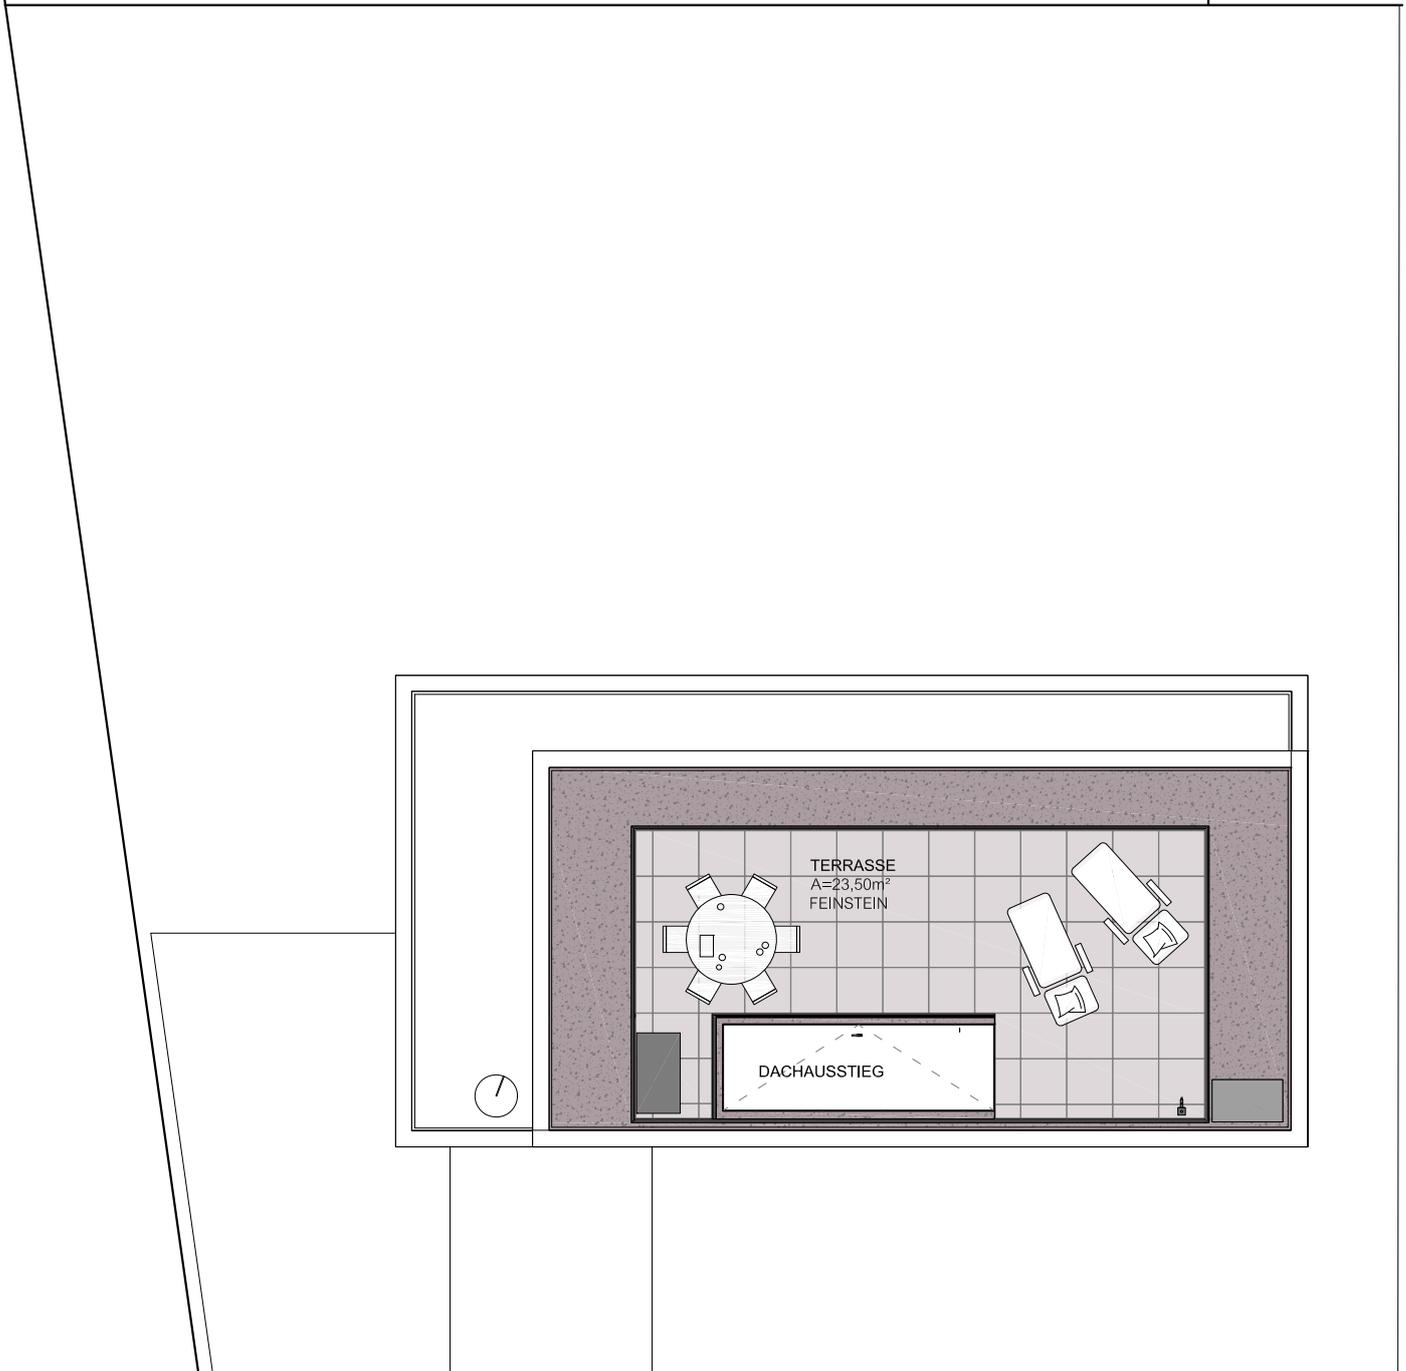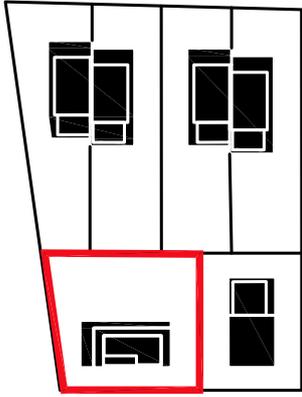

ÄNDERUNGEN IN DER AUSFÜHRUNG VORBEHALTEN! VISUALISIERUNGEN DIENEN DER RÄUMLICHEN DARSTELLUNG.  
INVENTAR UND MÖBEL SIND SYMBOLISCH ZU BETRACHTEN UND NICHT GEGENSTAND DES VERKAUFS!  
Sämtliche vorliegenden Planunterlagen und Visualisierungen sind urheberrechtlich geschützt und im Eigentum der ADD Architekten ZT GmbH.  
Unberechtigte Weitergabe oder Vervielfältigung ohne Genehmigung ist untersagt und wird dementsprechend geahndet.

# COTTAGEVILLEN


PERCHTOLDSDORF  
WOHNEN IM COTTAGE

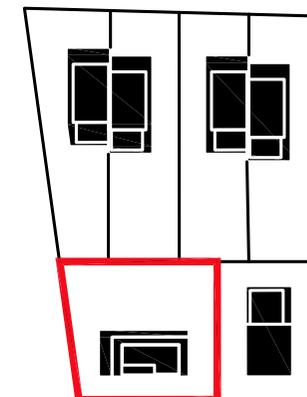


## HAUS E

ÜBERSICHT 1:200


WOHNFLÄCHE | 160,80m<sup>2</sup>  
TERRASSENFLÄCHE | 65,10m<sup>2</sup>

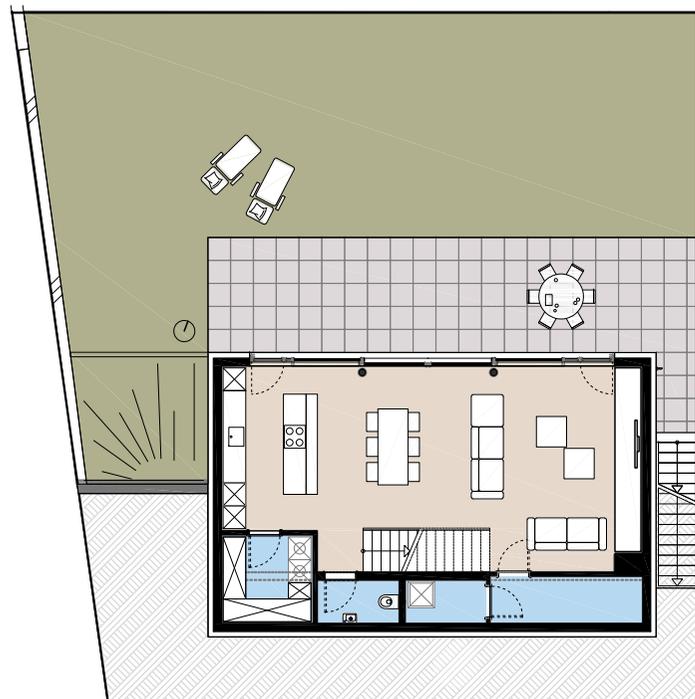


GARTENGESCHOSS

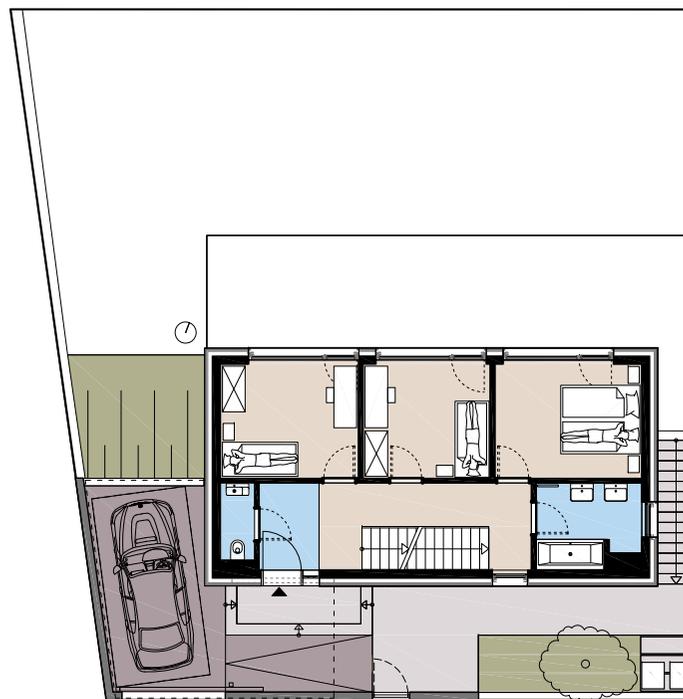

ERDGESCHOSS

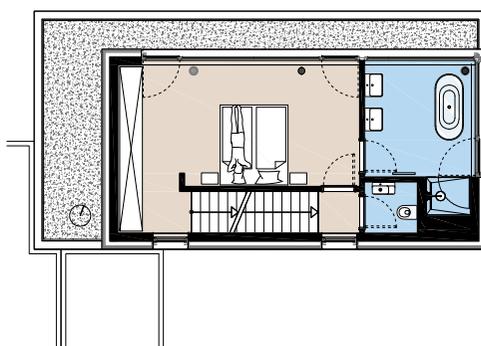

DACHGESCHOSS

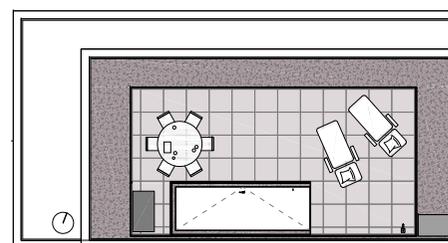

DACHTERRASSE

ÄNDERUNGEN IN DER AUSFÜHRUNG VORBEHALTEN! VISUALISIERUNGEN DIENEN DER RÄUMLICHEN DARSTELLUNG,  
INVENTAR UND MÖBEL SIND SYMBOLISCH ZU BETRACHTEN UND NICHT GEGENSTAND DES VERKAUFS!  
Sämtliche vorliegenden Planunterlagen und Visualisierungen sind urheberrechtlich geschützt und Im Eigentum der ADD Architekten ZT GmbH.  
Unberechtigte Weitergabe oder Vervielfältigung ohne Genehmigung ist untersagt und wird dementsprechend geahndet.